

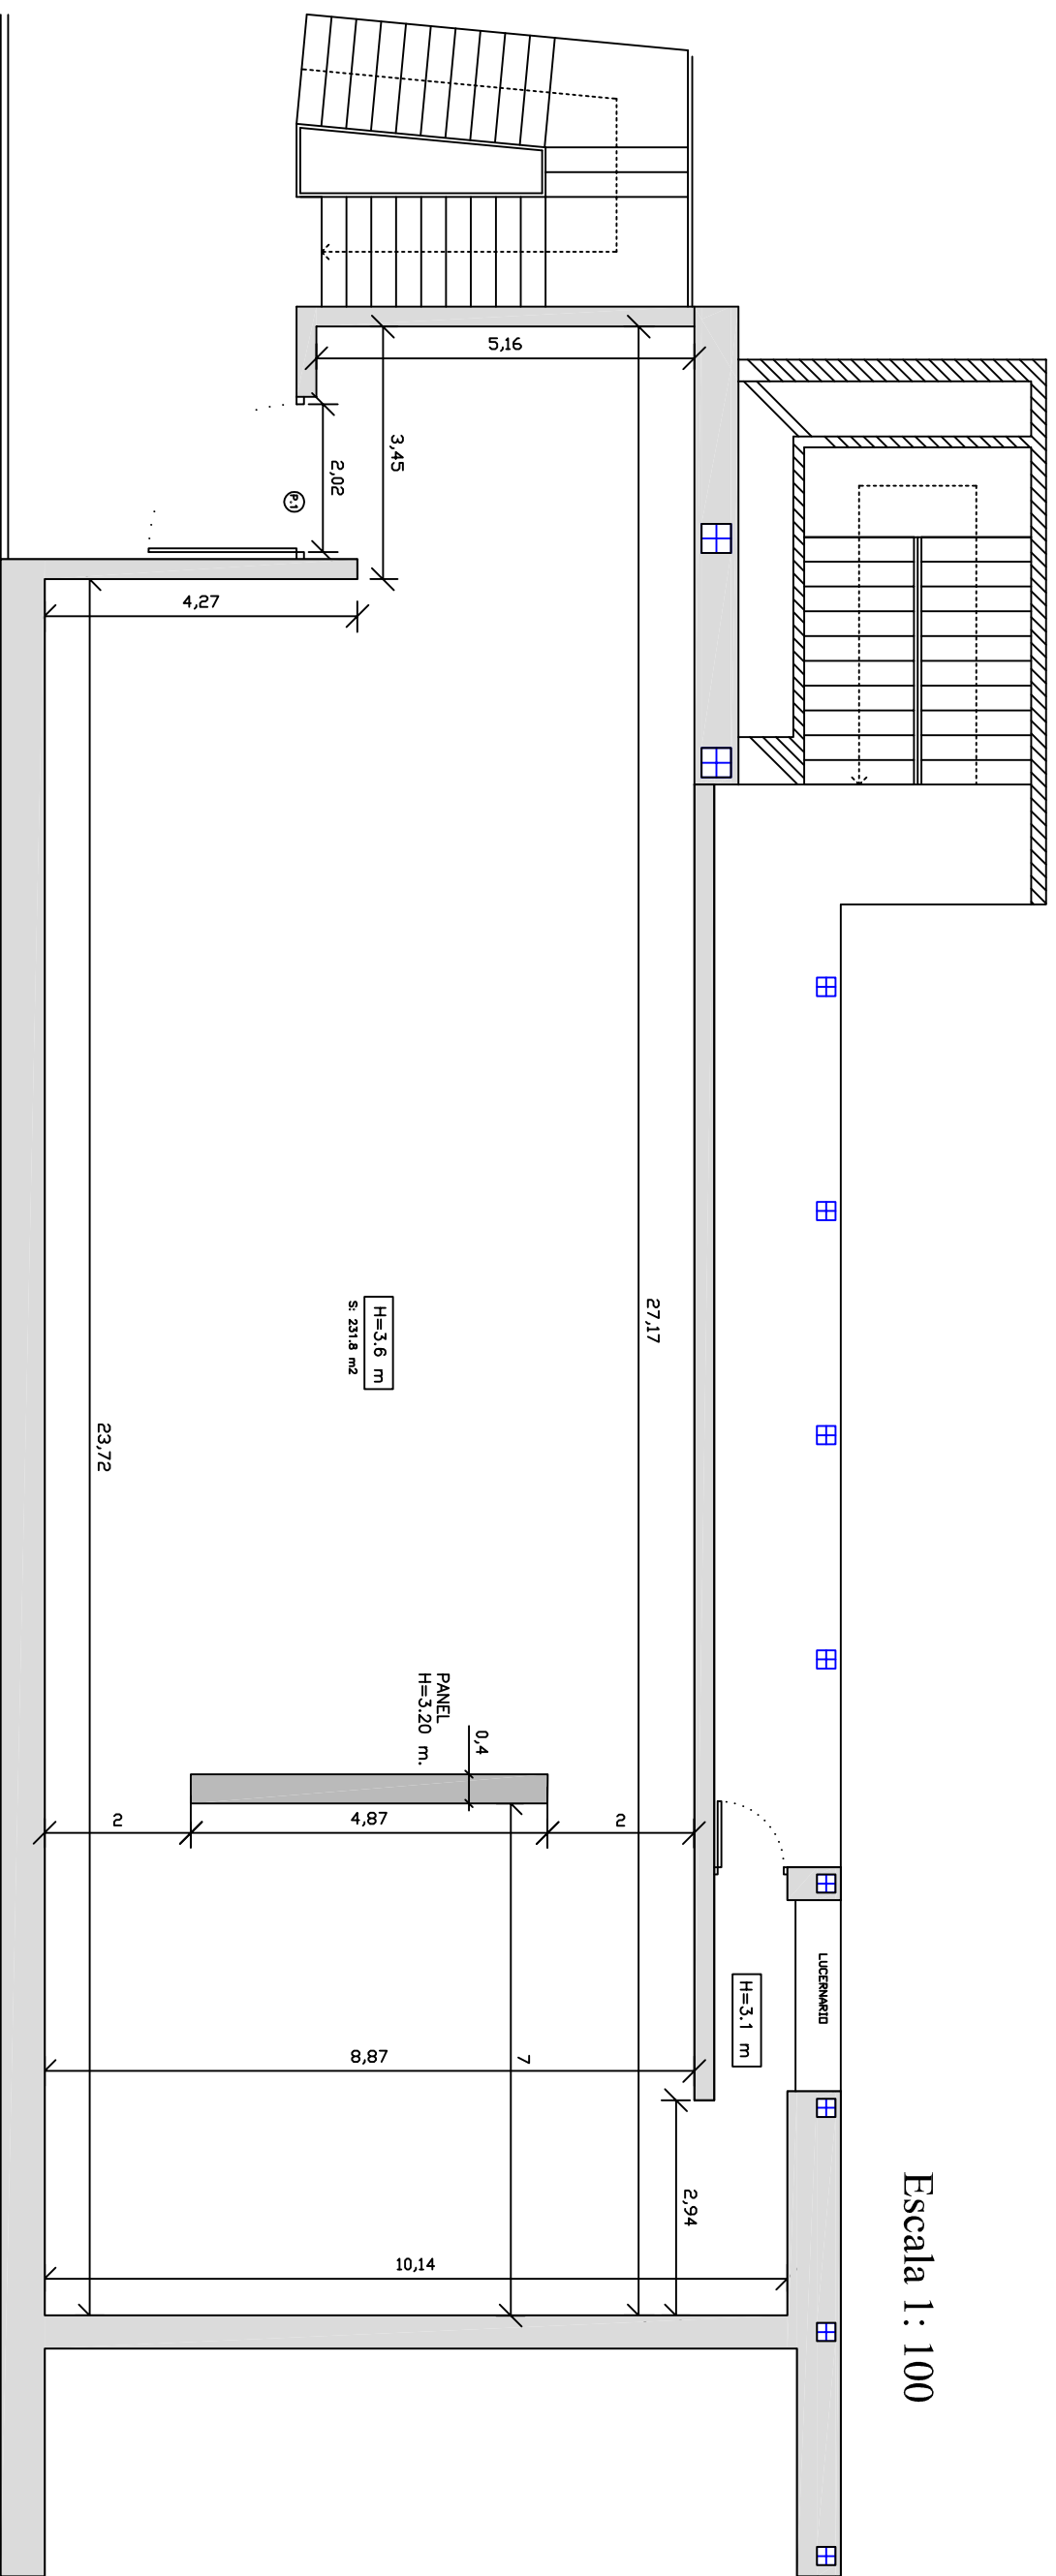


MUSEO DE ARTE CONTEMPORÁNEO "PATIO HERRERIANO"

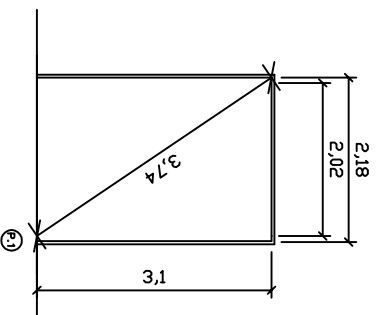

Escala 1 : 100

SALA N° 2

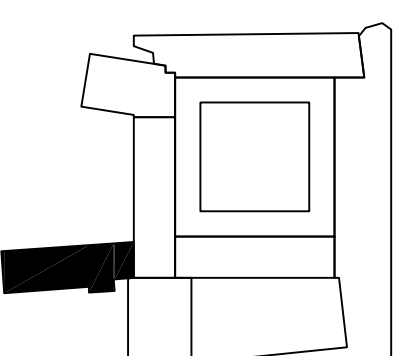

Actualizado: 30 de Septiembre.de 2019

MUSEO DE ARTE CONTEMPORÁNEO

SALA DE EXPOSICIÓN PLANTA PRIMERA— SUR— ALA NUEVA. FORMATO A3—E. 1 : 100

