


MUSEO DE ARTE CONTEMPORÁNEO EN EL "PATIO HERRERIANO"

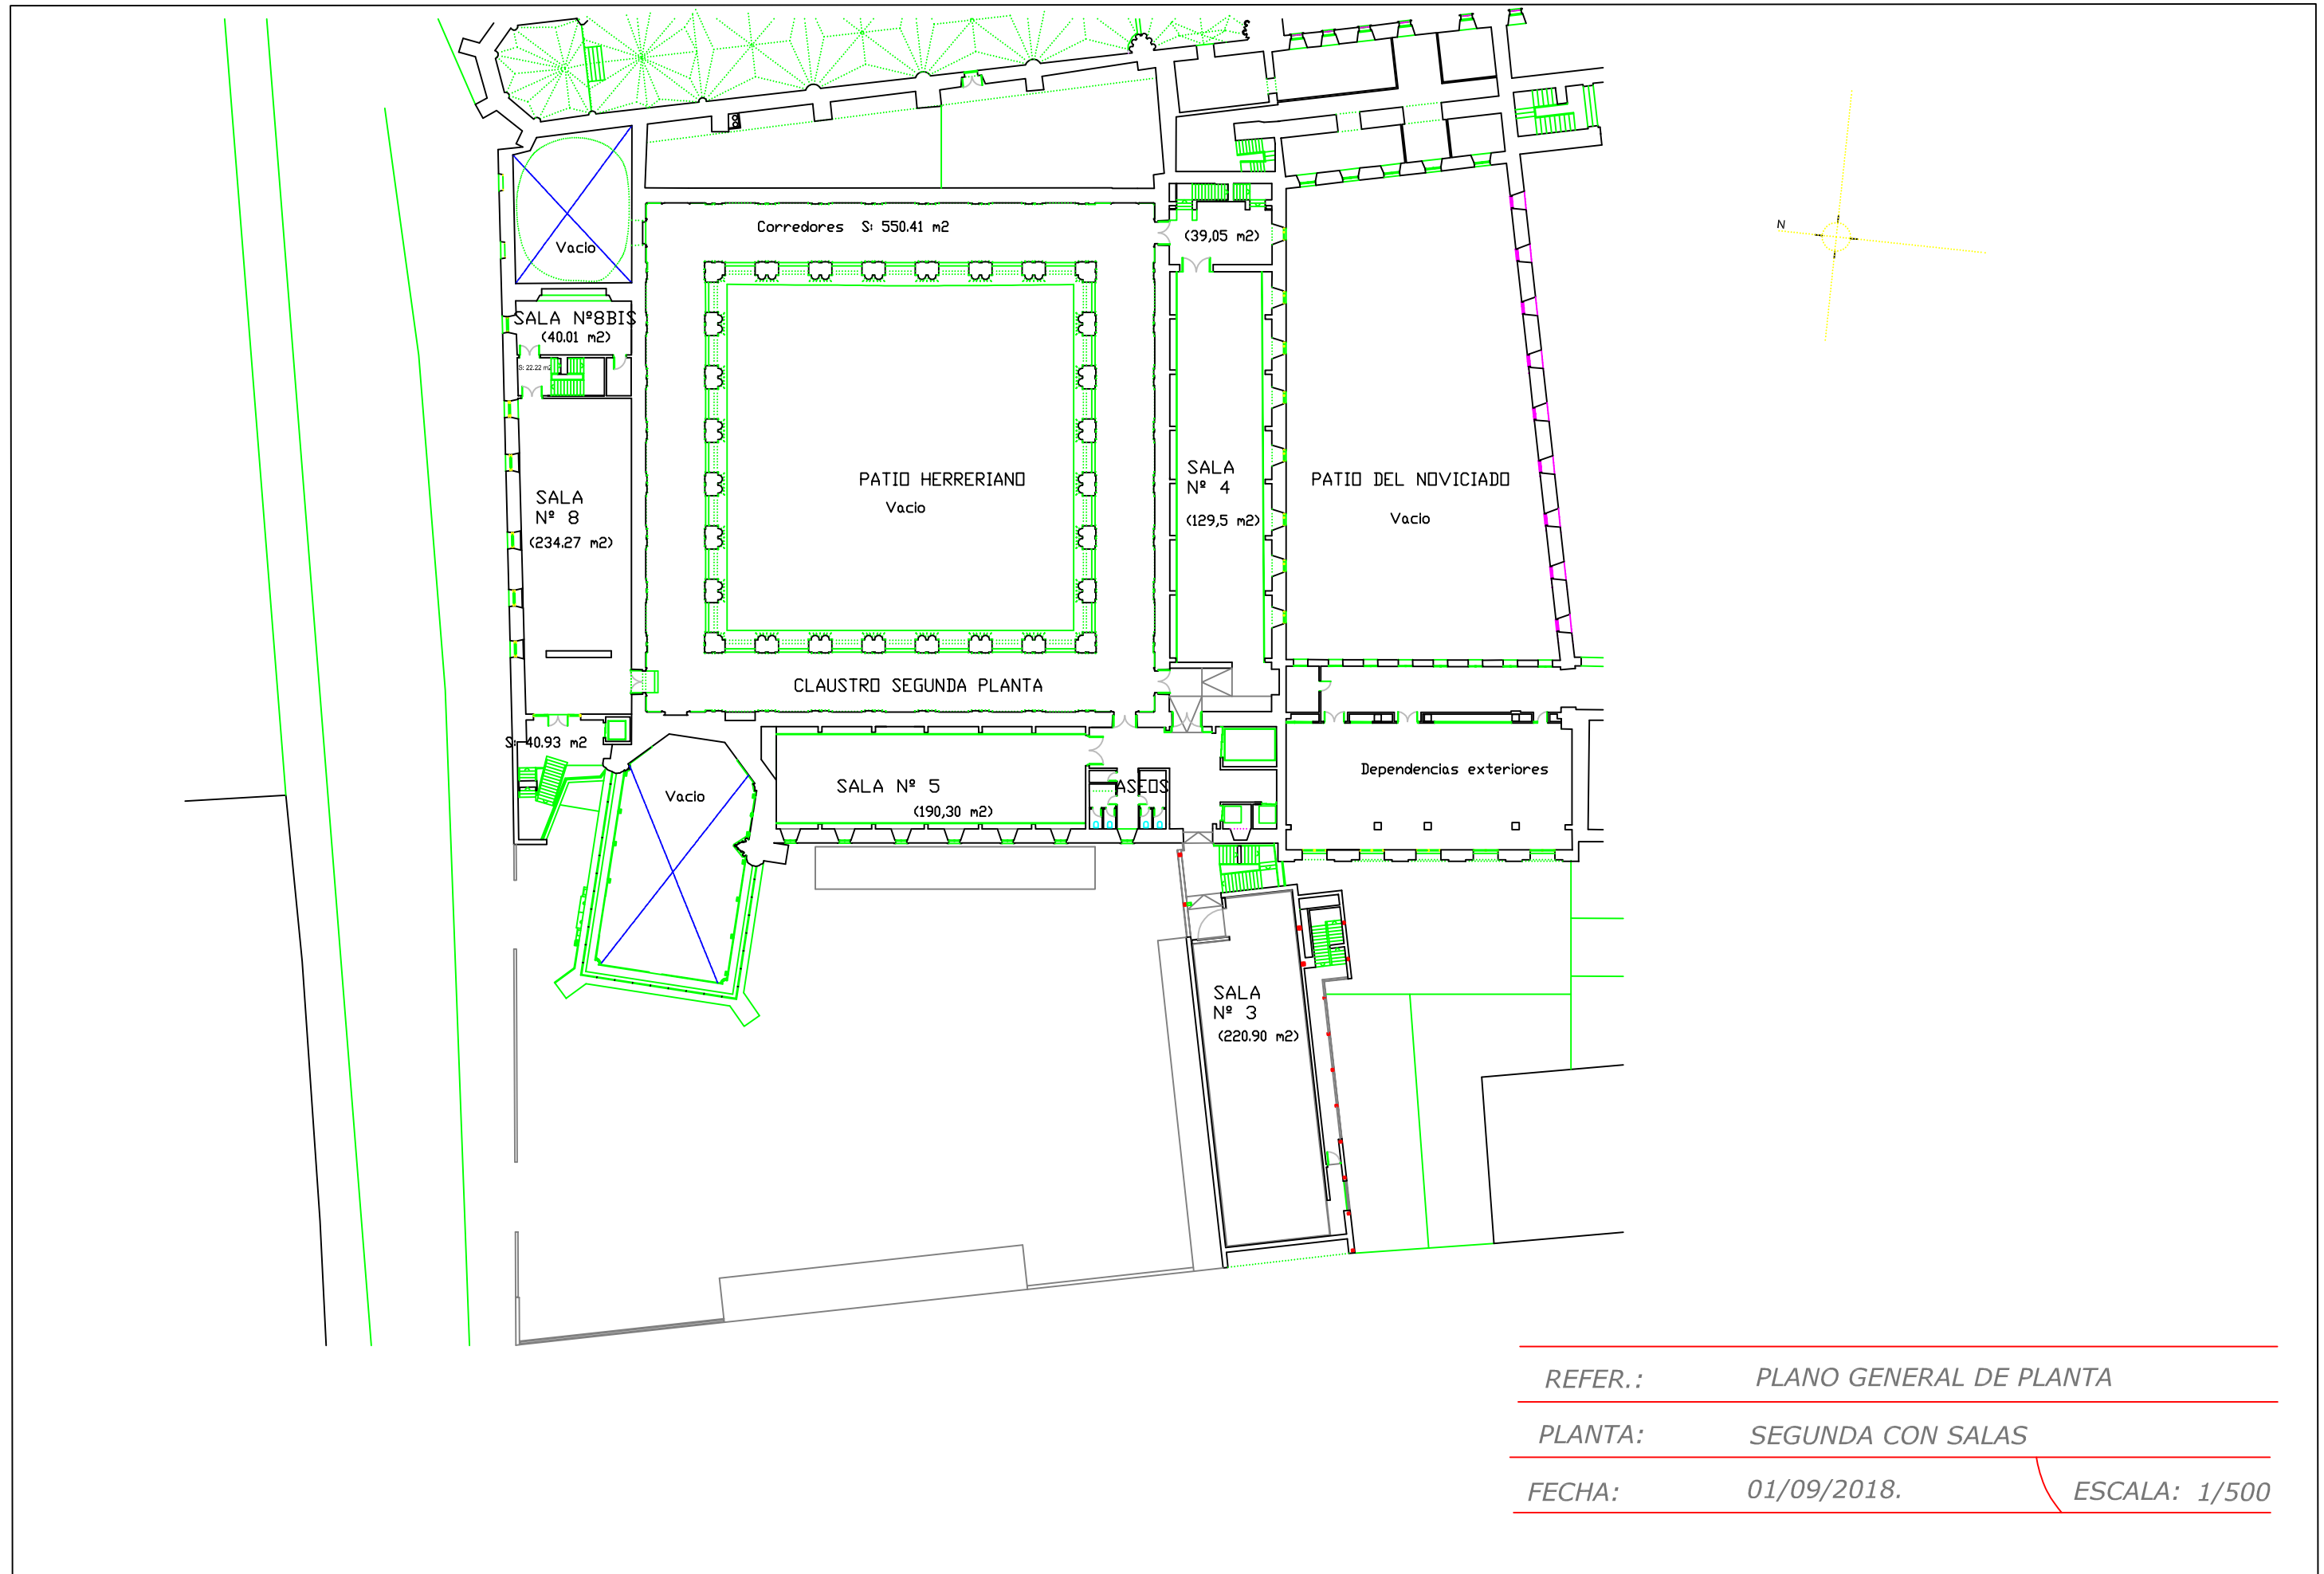

REFER.:	PLANO GENERAL DE PLANTA
PLANTA:	SEGUNDA CON SALAS
FECHA:	01/09/2018.
	ESCALA: 1/500