



MUSEO DE ARTE CONTEMPORÁNEO "PATIO HERRERIANO"

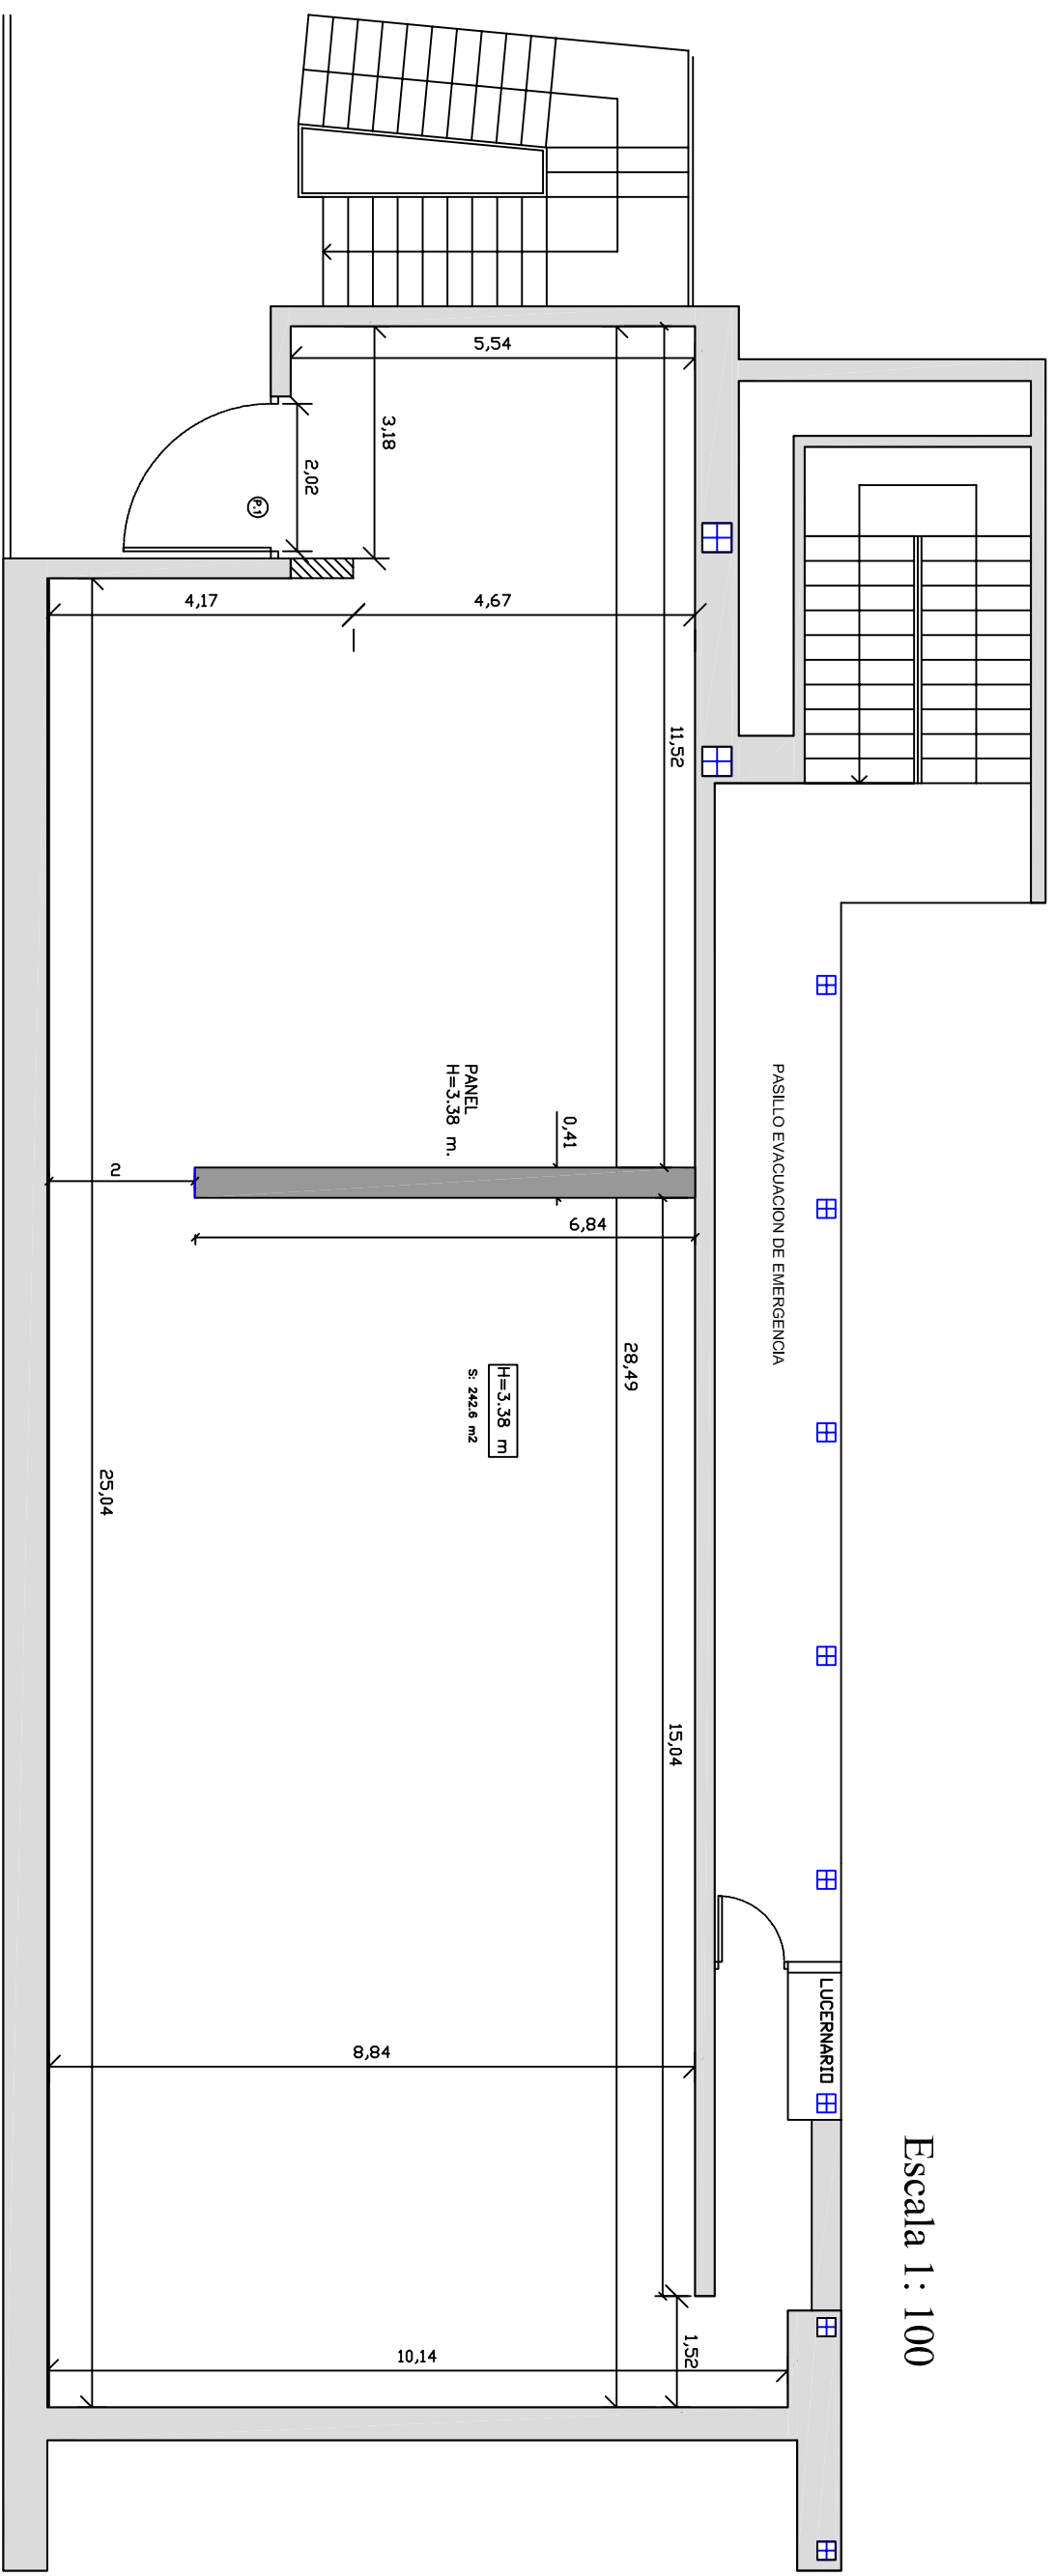

Escala 1 : 100

Escala 1:100 Formato A3

SALA N° 3

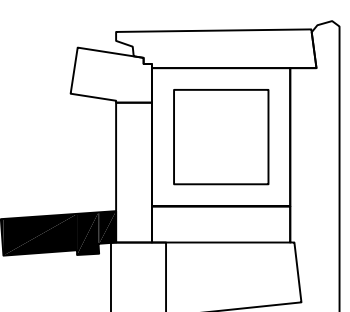

Actualizado 3 de Diciembre del 2022

MUSEO DE ARTE CONTEMPORÁNEO

SALA DE EXPOSICIÓN PLANTA SEGUNDA— SUR—Formato A3. E. 1:100

