


# MUSEO DE ARTE CONTEMPORÁNEO EN EL "PATIO HERRERIANO"

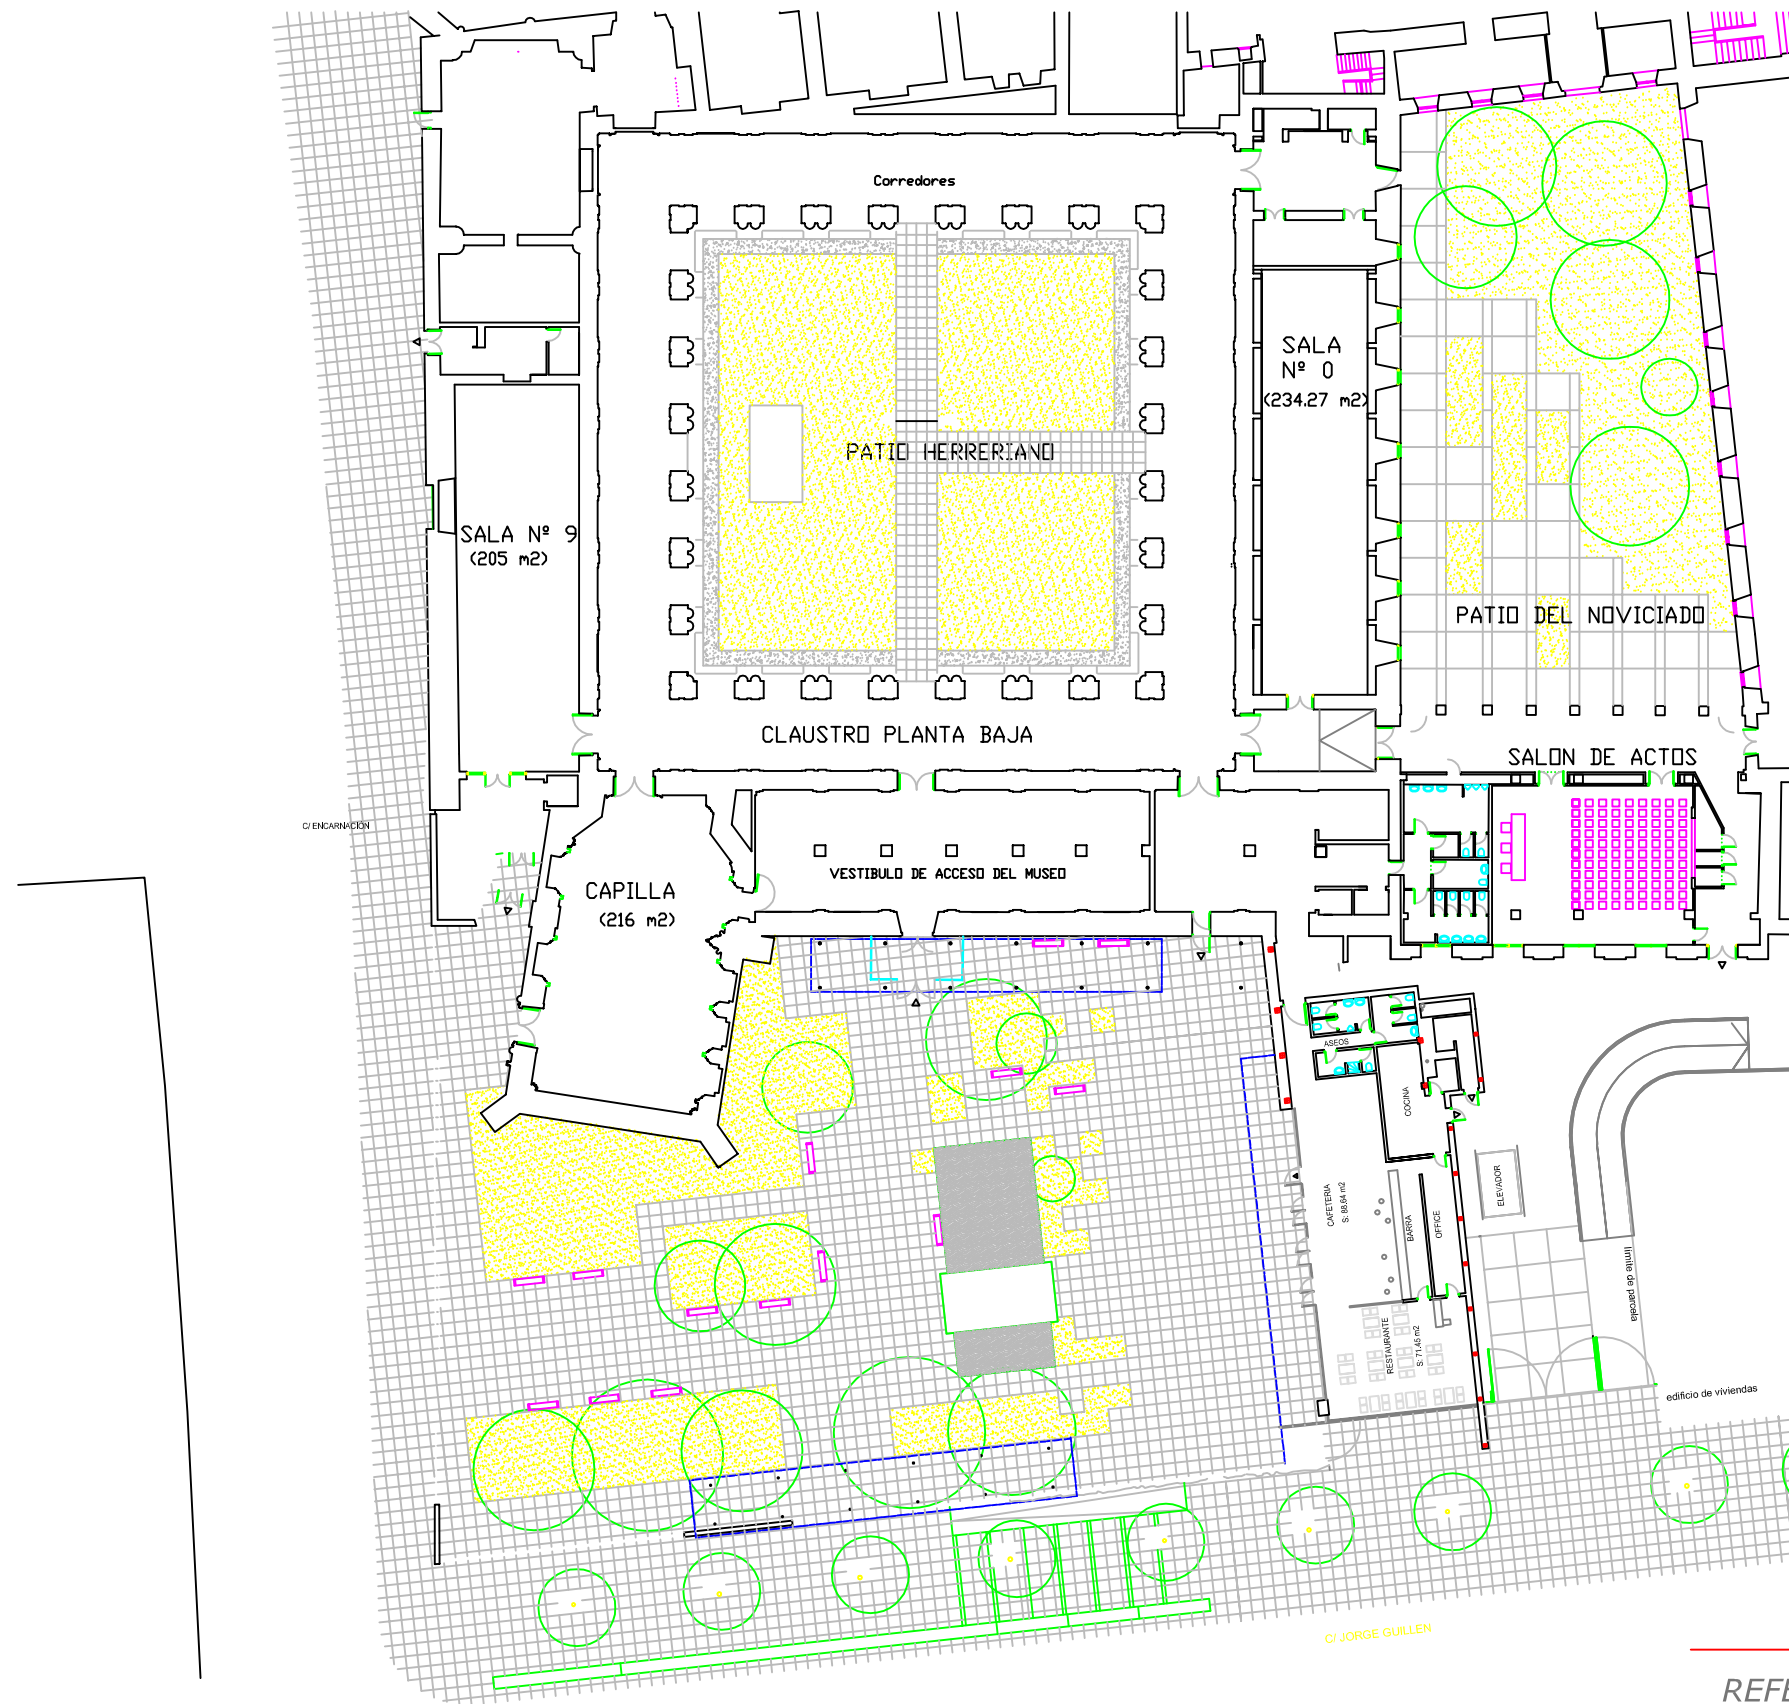

REFER.: PLANO GENERAL DE PLANTA

PLANTA: BAJA CON SALAS

FECHA: 01/09/2018.

ESCALA: 1/500