


MUSEO DE ARTE CONTEMPORÁNEO "PATIO HERRERIANO"



Escala 1 : 100

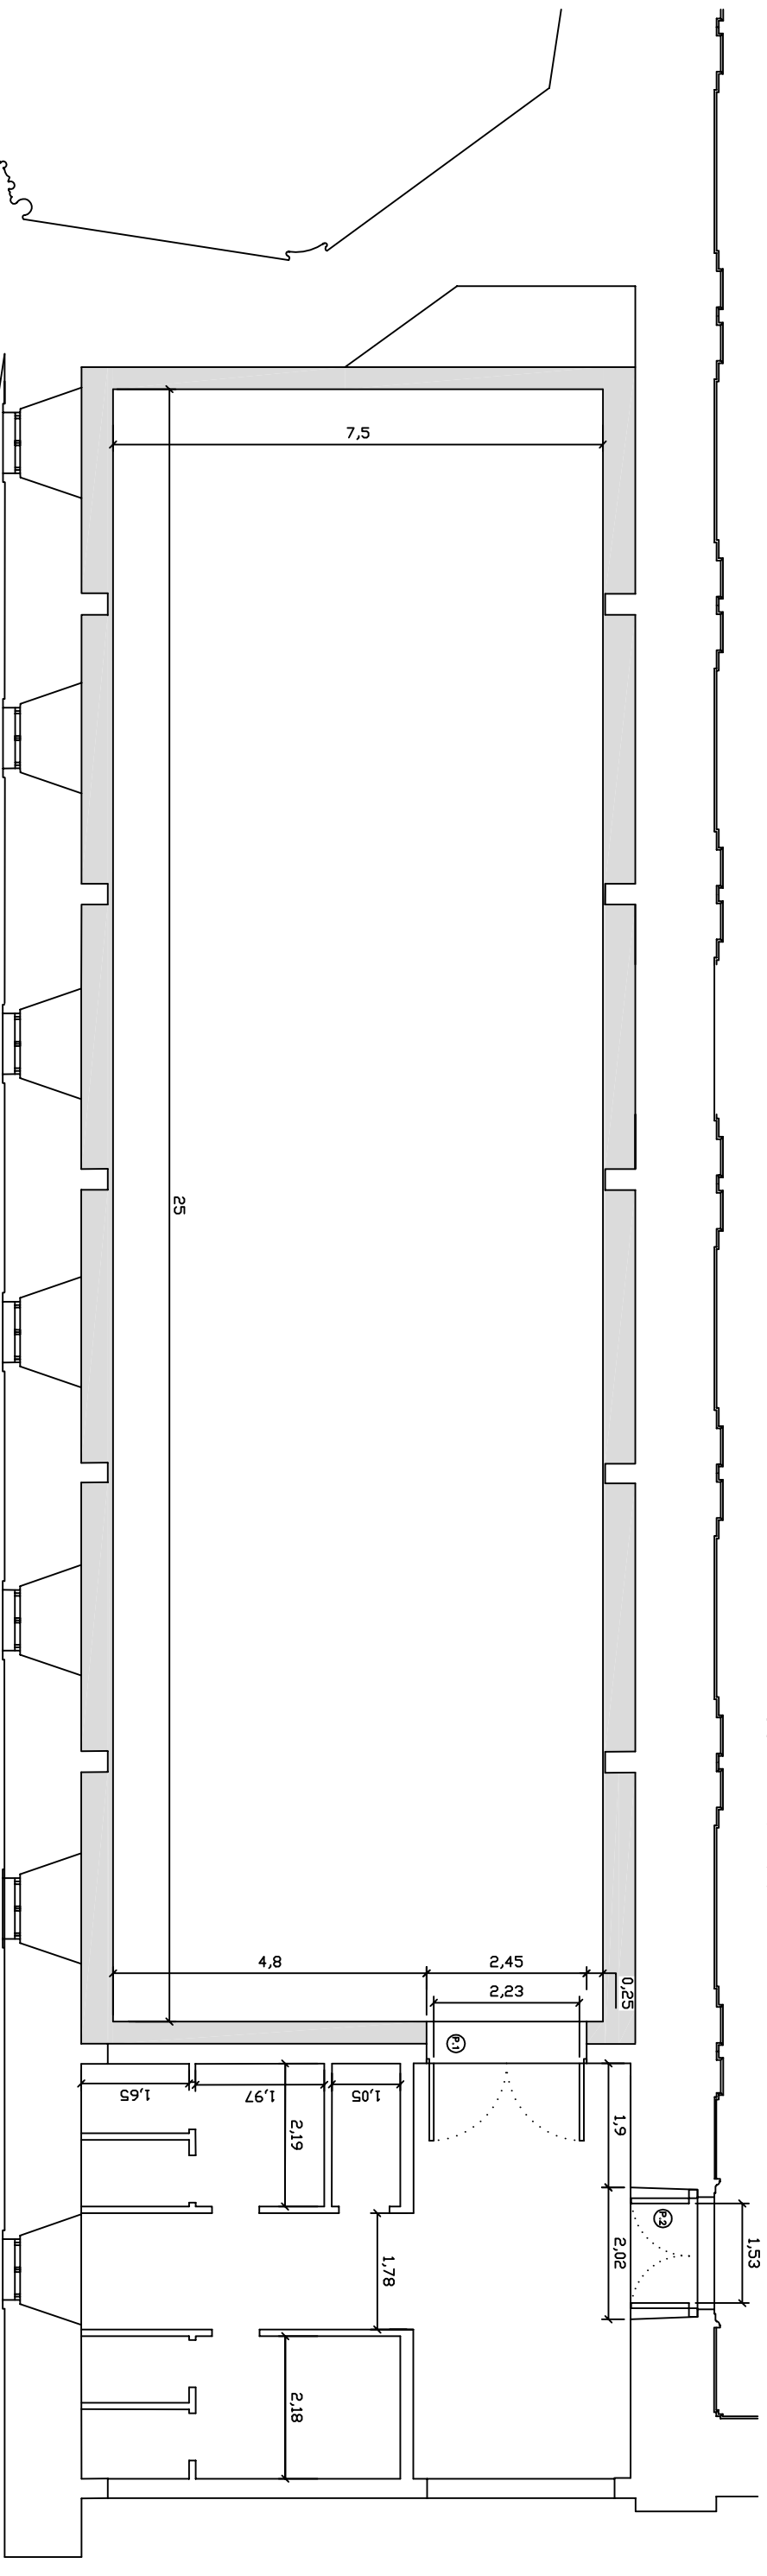

ALTURA DE SALA = 2.90m

SALA N° 5

Escala 1:100 Formato A3

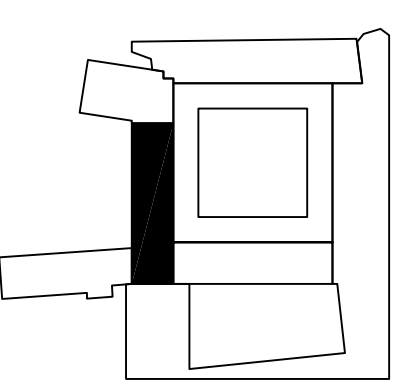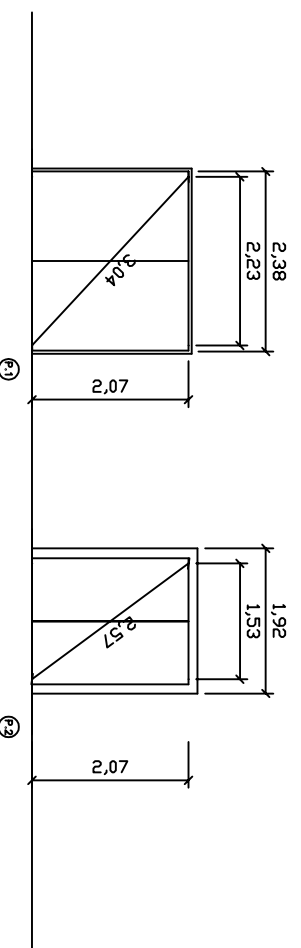

MUSEO DE ARTE CONTEMPORÁNEO

MODIFICADO FECHA 25/08/2022

SALA DE EXPOSICIÓN PLANTA SEGUNDA— OESTE. E. 1:100

