




MUSEO DE ARTE CONTEMPORÁNEO "PATIO HERRERIANO"

Escala 1: 100 Formato A3

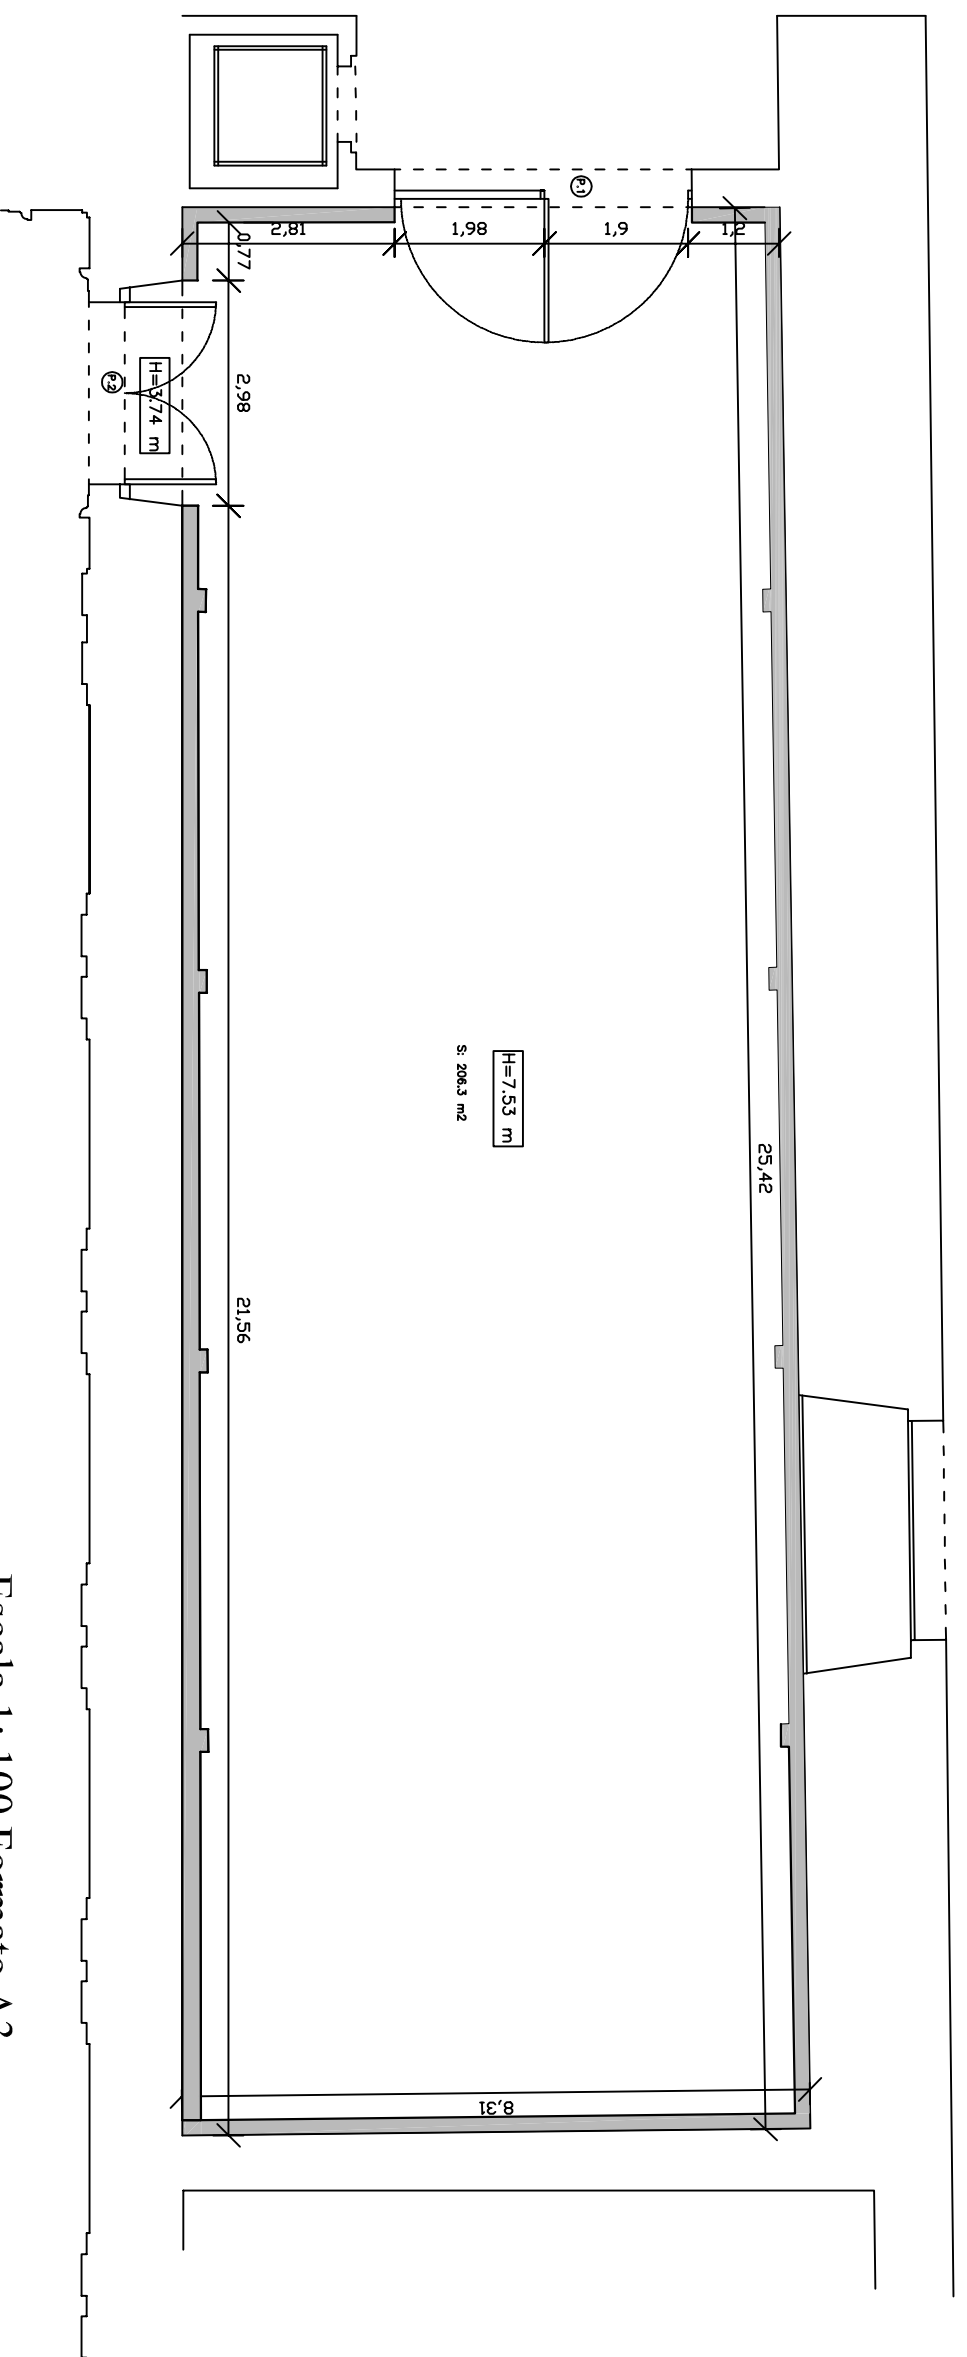

SALA N° 9

Escala 1: 100 Formato A3

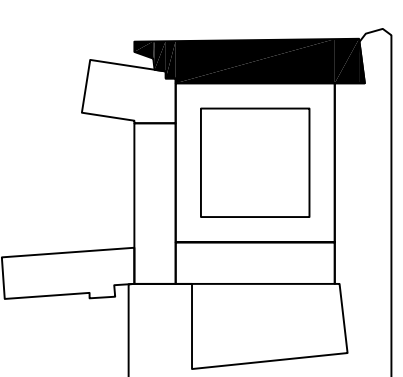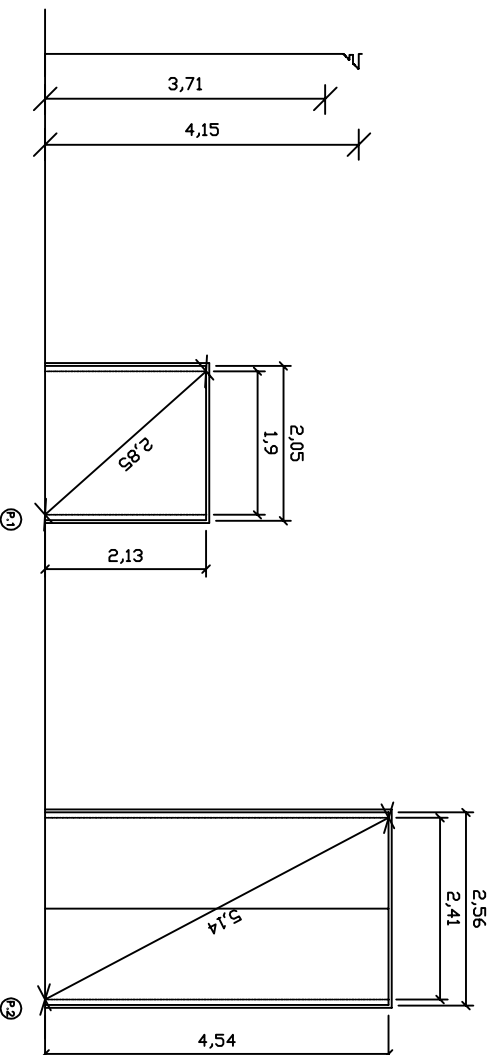

Actualizado 25/08/2022.

MUSEO DE ARTE CONTEMPORÁNEO
SALA DE EXPOSICIONES GIL DE ONTANÓN - NORTE. E. 1:100

