


# PATIO DE NOVICIOS

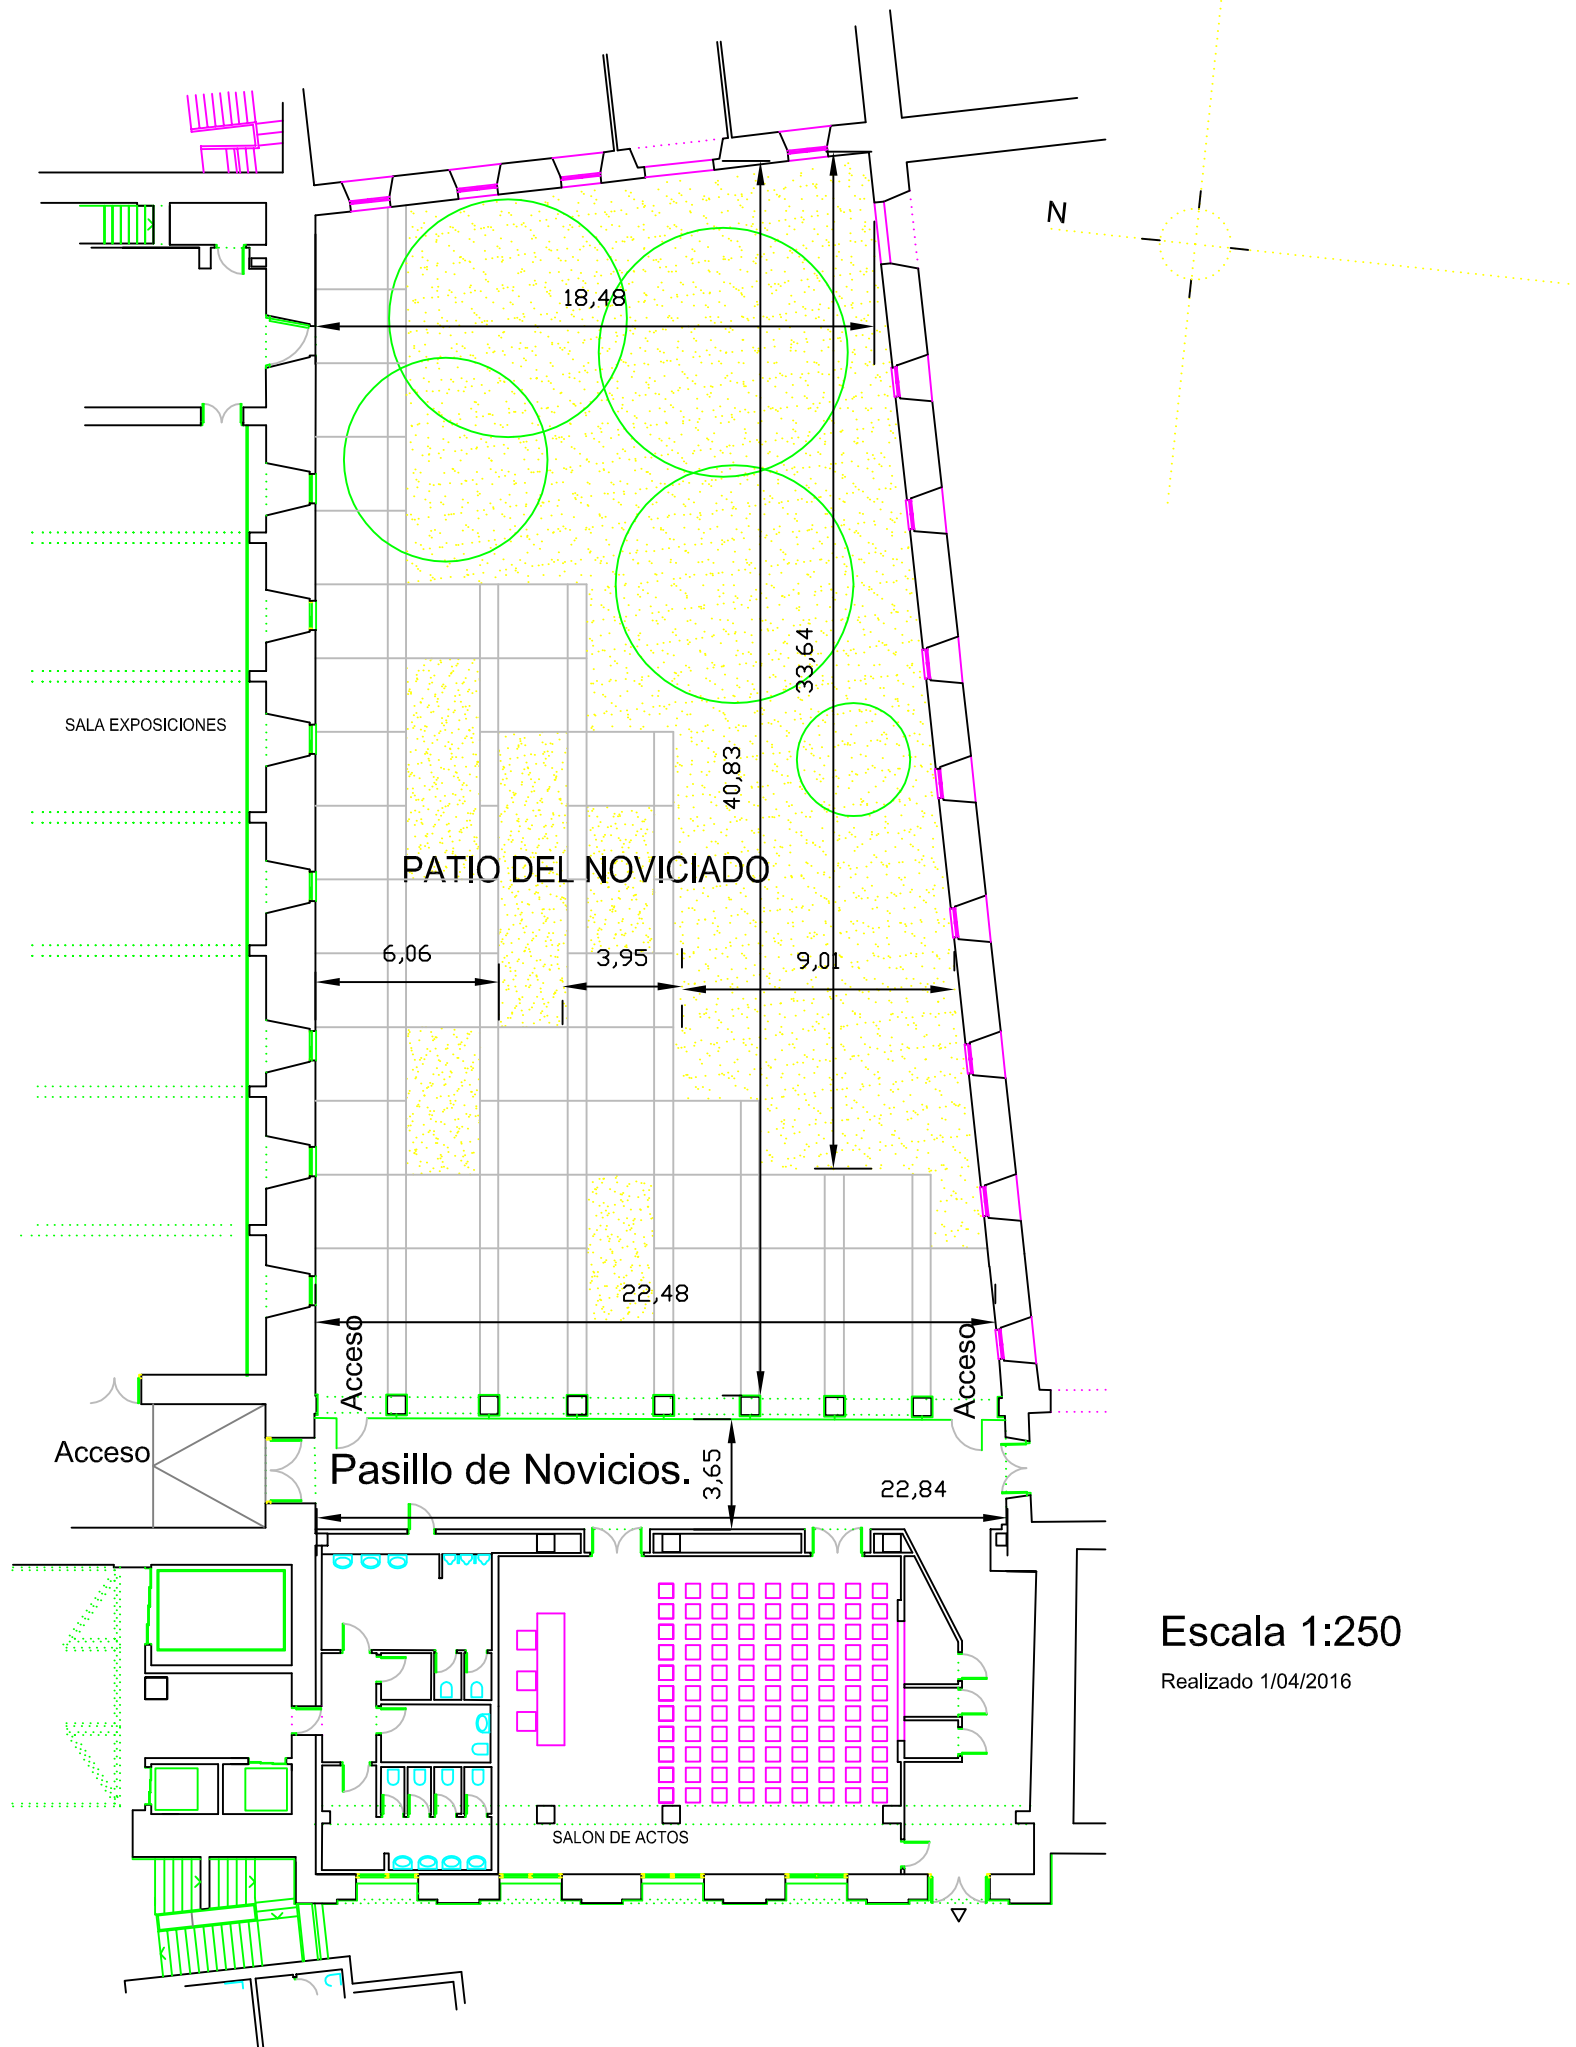

Escala 1:250

Realizado 1/04/2016